PODORYS ZÁKLADOV

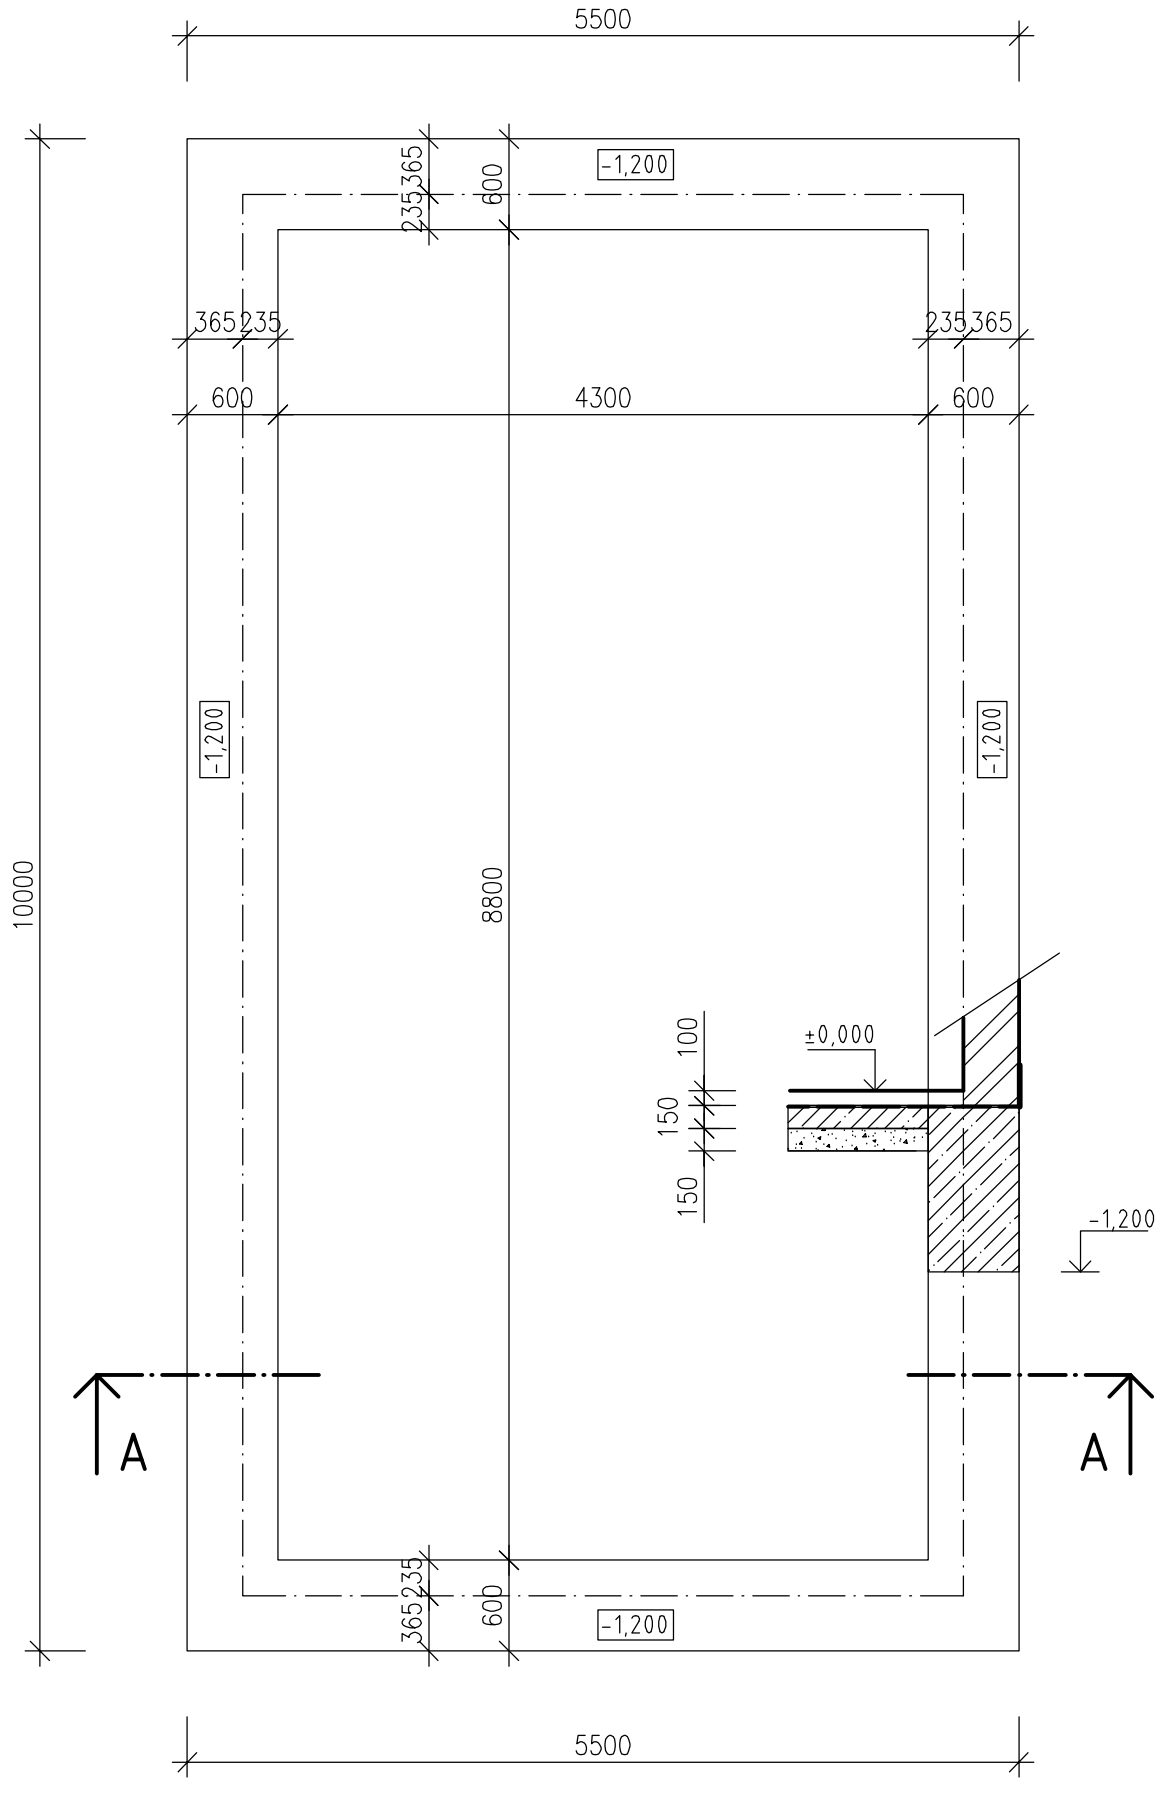

POZNÁMKY:

- Betón základových pásov prostý C 16/20
- Betón základovej dosky prostý C 12/15
- Podklad pod základovú dosku zo štrkodrviny s rozprestrením a zhutnením,hr.po zhutnení 150 mm
- Betón stužujúcich pásov a vencov železový tr. C 16/20
- Výstuž stužujúcich pásov a vencov z betonárskej ocele 10505 tvorí 150kg do m3 betónu vo venci podľa statického výpočtu

REZ A-A:

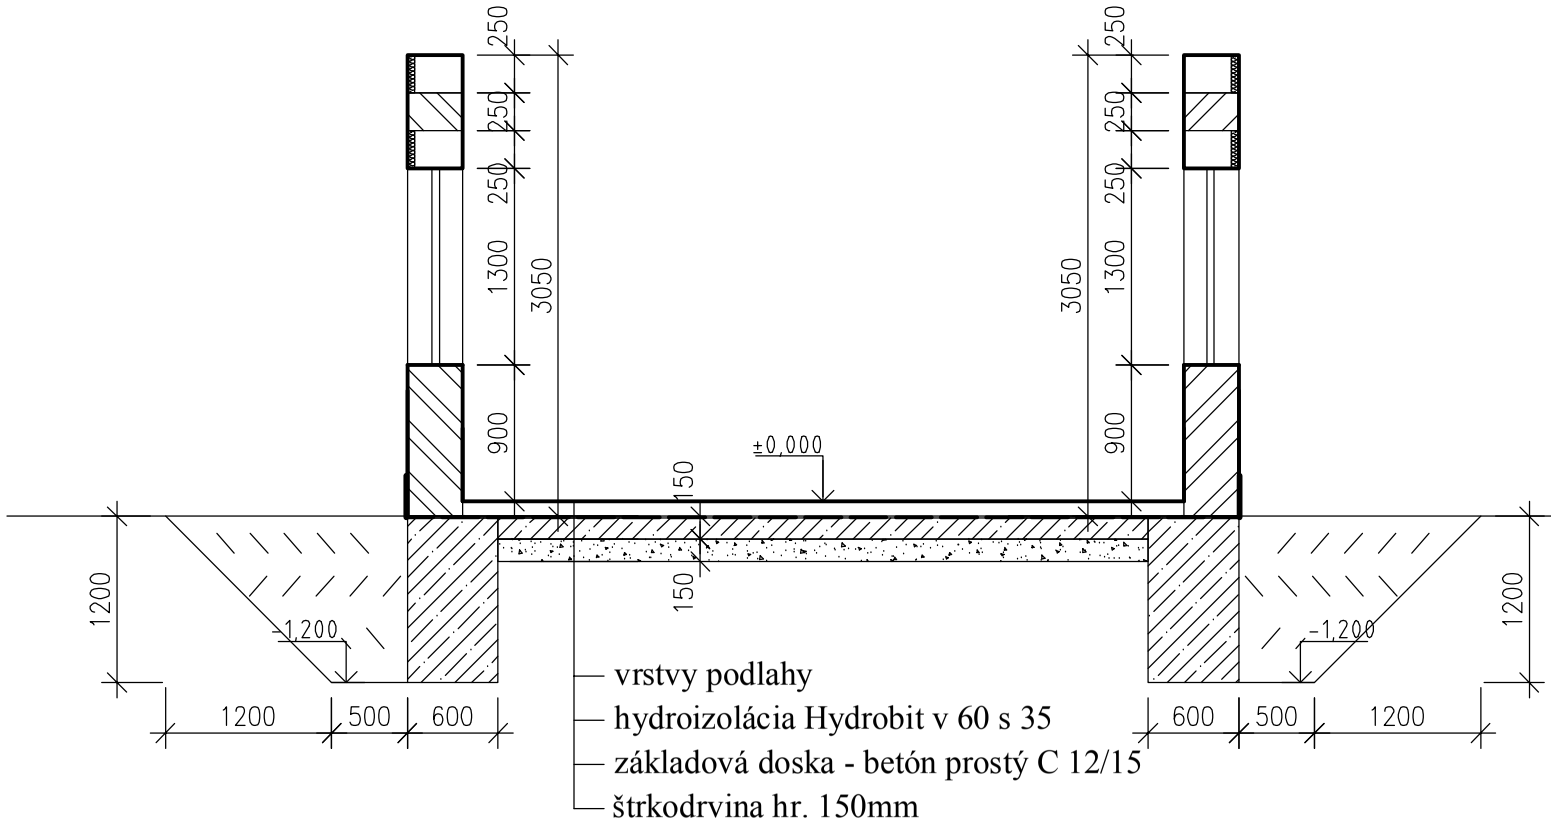

Create PDF files without this message by purchasing novaPDF printer (http://www.novapdf.com)